



서울특별시 도시개발사업본부
 도시개발사업본부
 ??? Art Factory ???



특기 사항
 NOTE
 1) GL ±0 : EL+00.00 임.
 2) [Symbol] : 시멘트 벽돌쌓기
 3) [Symbol] : ALC블럭쌓기
 4) [Symbol] : 감공방화문
 5) [Symbol] : 소화전 설치위치임.
 6) [Symbol] : 방수용 기구충실처 위치임.
 7) [Symbol] : 방화셔터설치위치임.
 8) [Symbol] : 환기구 설치 위치임.
 9) [Symbol] : DRY WALL
 10) [Symbol] : 6"보강블럭 치장쌓기


재료분류
 1) [Symbol] : W=150화강석
 2) [Symbol] : W=100화강석
 3) [Symbol] : W=40 SUS

NO.	DATE	DESCRIPTION
△ 090612		평면 배치 변경
△		
△		
△		



ISSUES & REVISIONS	
작성	최종진
설계	이성열
검核	최홍석
승인	장연철

DATE 2009. 12
 NAME OF DRAWING
 지상2층 평면도

SCALE	A1 1/100
	A3 1/200
DRAWING NO.	A - 203

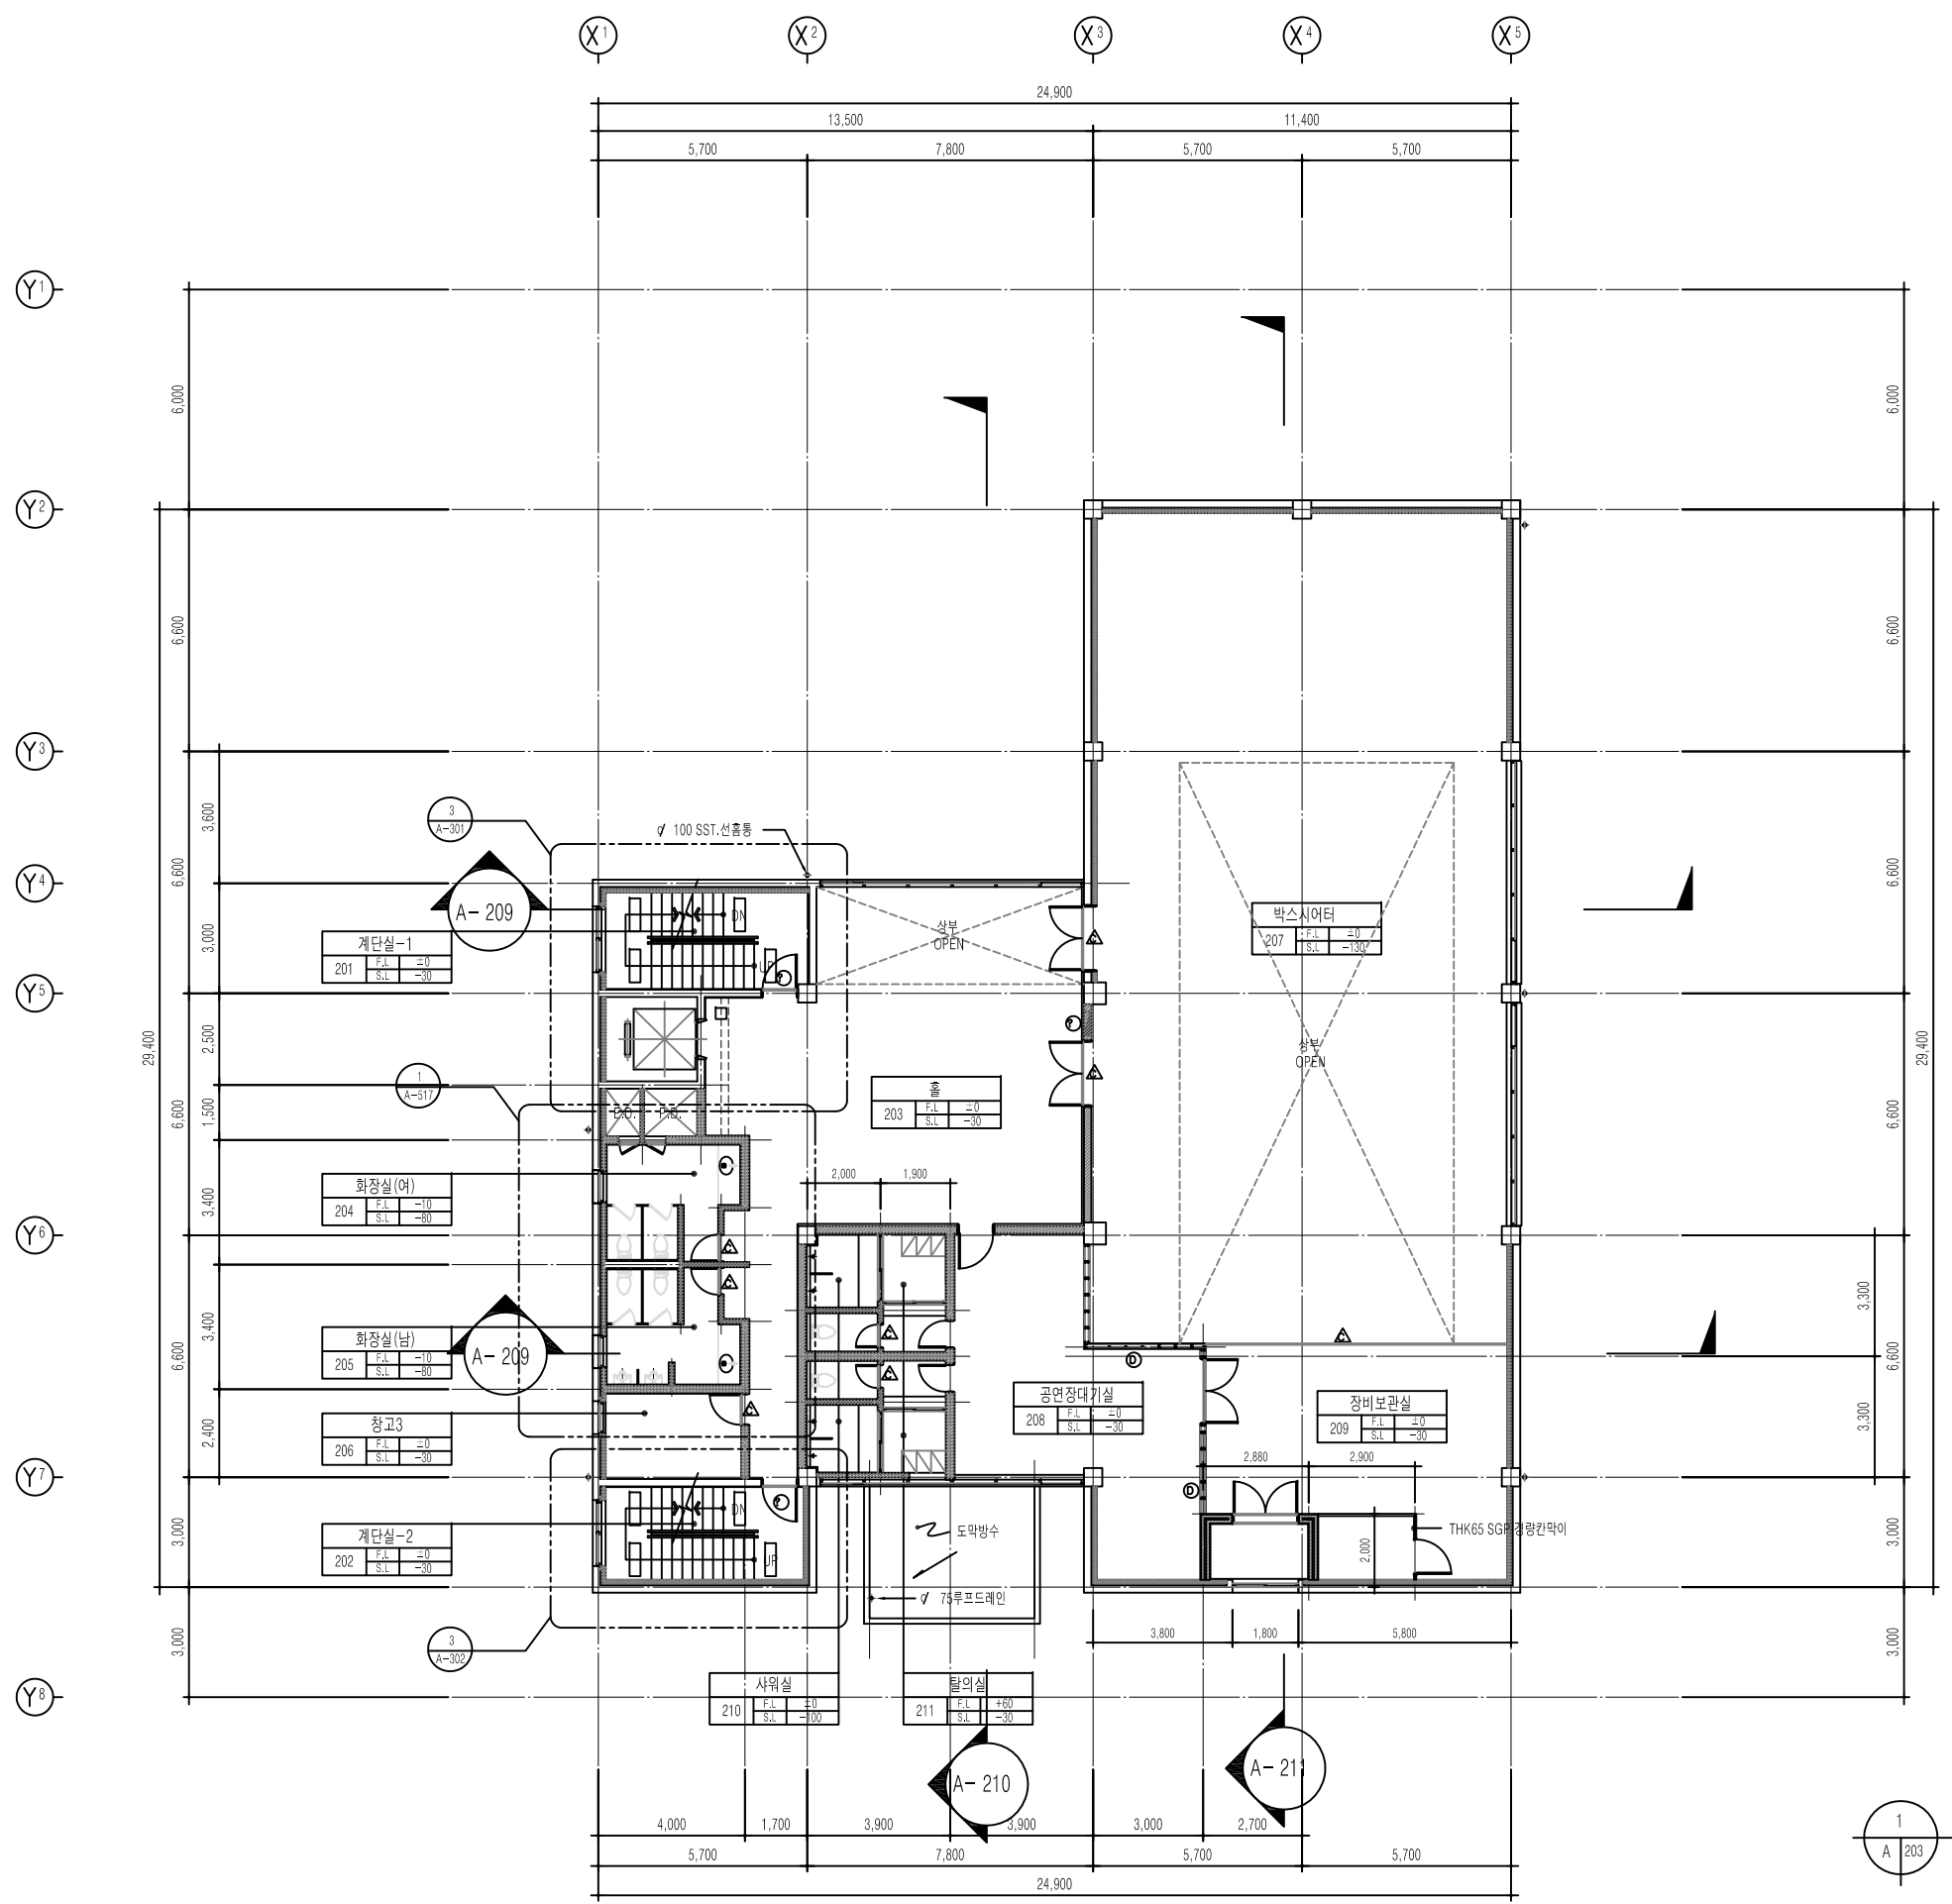

1 지상2층 평면도
 축척: 1/200(100)

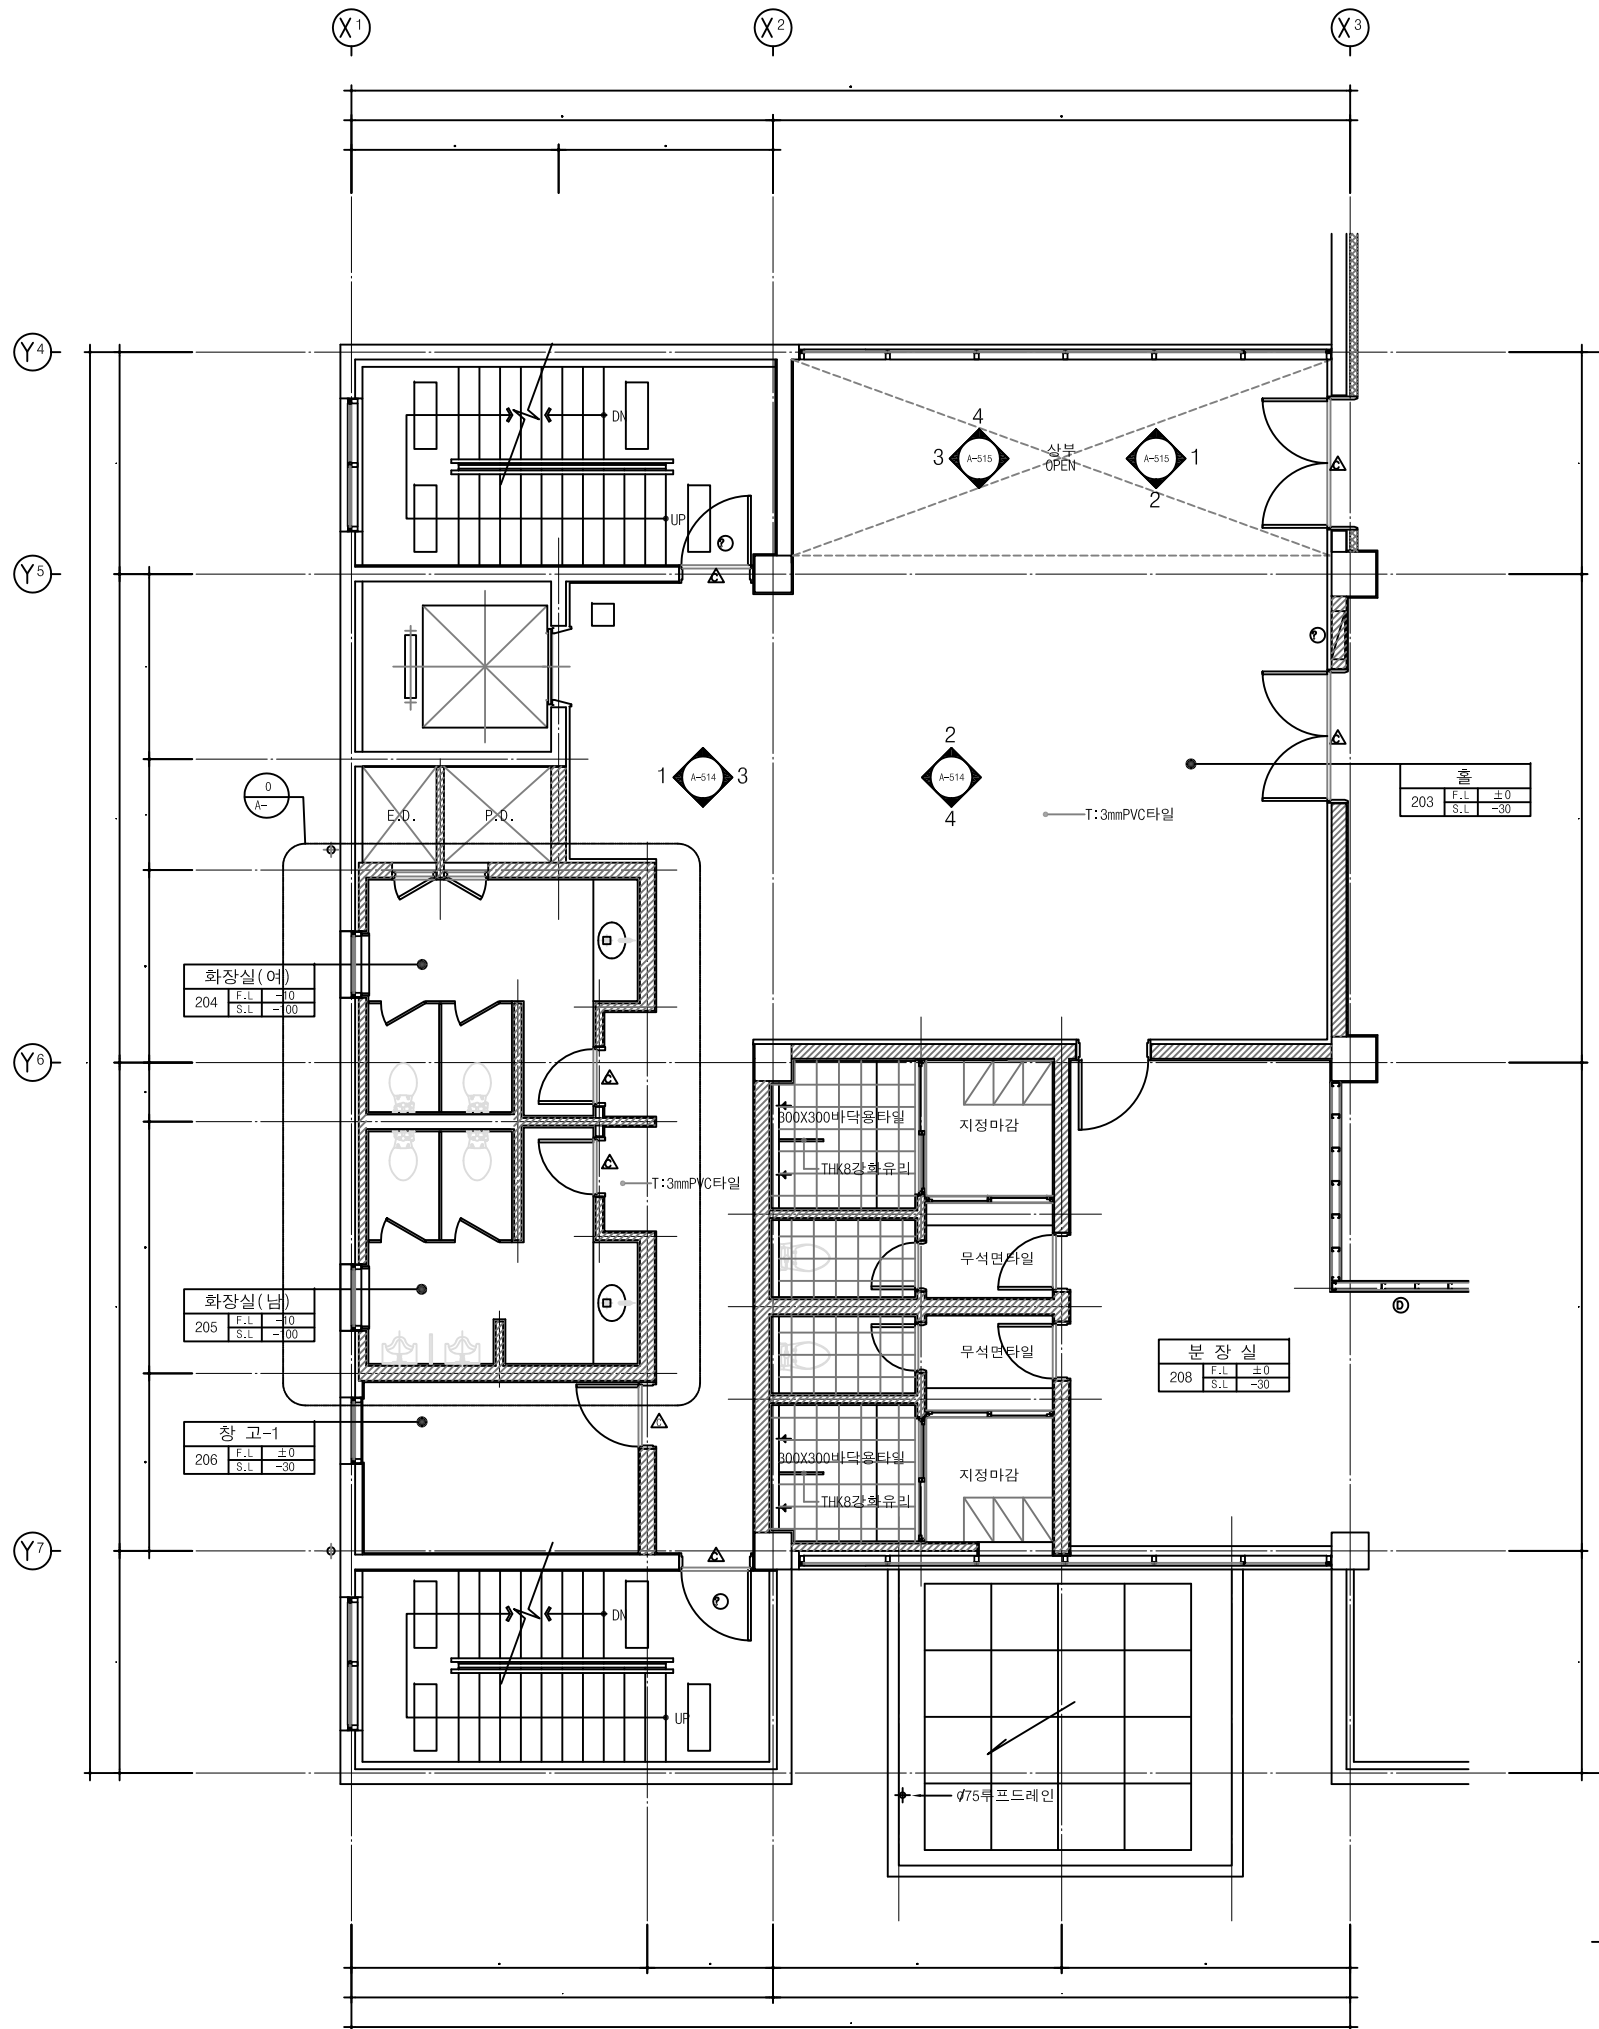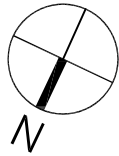

서울특별시
PROJECT TITLE
??? Art Factory ???



- 특기 사항
NOTE
- NOTE
- 1) GL ±0 : EL+00.00 임.
 - 2) [Symbol] : 시멘트 벽돌쌓기
 - 3) [Symbol] : 시멘트 블록쌓기
 - 4) [Symbol] : 감충방화문
 - 5) [Symbol] : 소화전 설치위치임.
 - 6) [Symbol] : 방수용 기구완설치 위치임.
 - 7) [Symbol] : 방화셔터설치위치임.
 - 8) [Symbol] : 환강기 설치 위치임.
 - 9) [Symbol] : DRY WALL
 - 10) [Symbol] : 6"보강블럭 처장쌓기

- 재료부리대
- 1) [Symbol] : W=150화강석
 - 2) [Symbol] : W=100화강석
 - 3) [Symbol] : W=40 SUS

NO.	DATE	DESCRIPTION

ISSUES & REVISIONS

작성 DRAWN BY	최 흥 진
설계 DESIGNED BY	이 성 열
상세 CHECKED BY	최 형 석
승인 APPROVED BY	장 연 철
일기 DATE	2009 . 12

도면명
NAME OF DRAWING

지상2층 홀평면도

축척 SCALE	A1	1/50
	A3	1/100

도면번호
DRAWING NO.

A - 510

1 지상2층 홀평면도
A 510 축척 : 1/100(50)