


Y1
Y2
Y3
Y4
Y5
Y6
Y7
Y8

X1 X2 X3 X4 X5

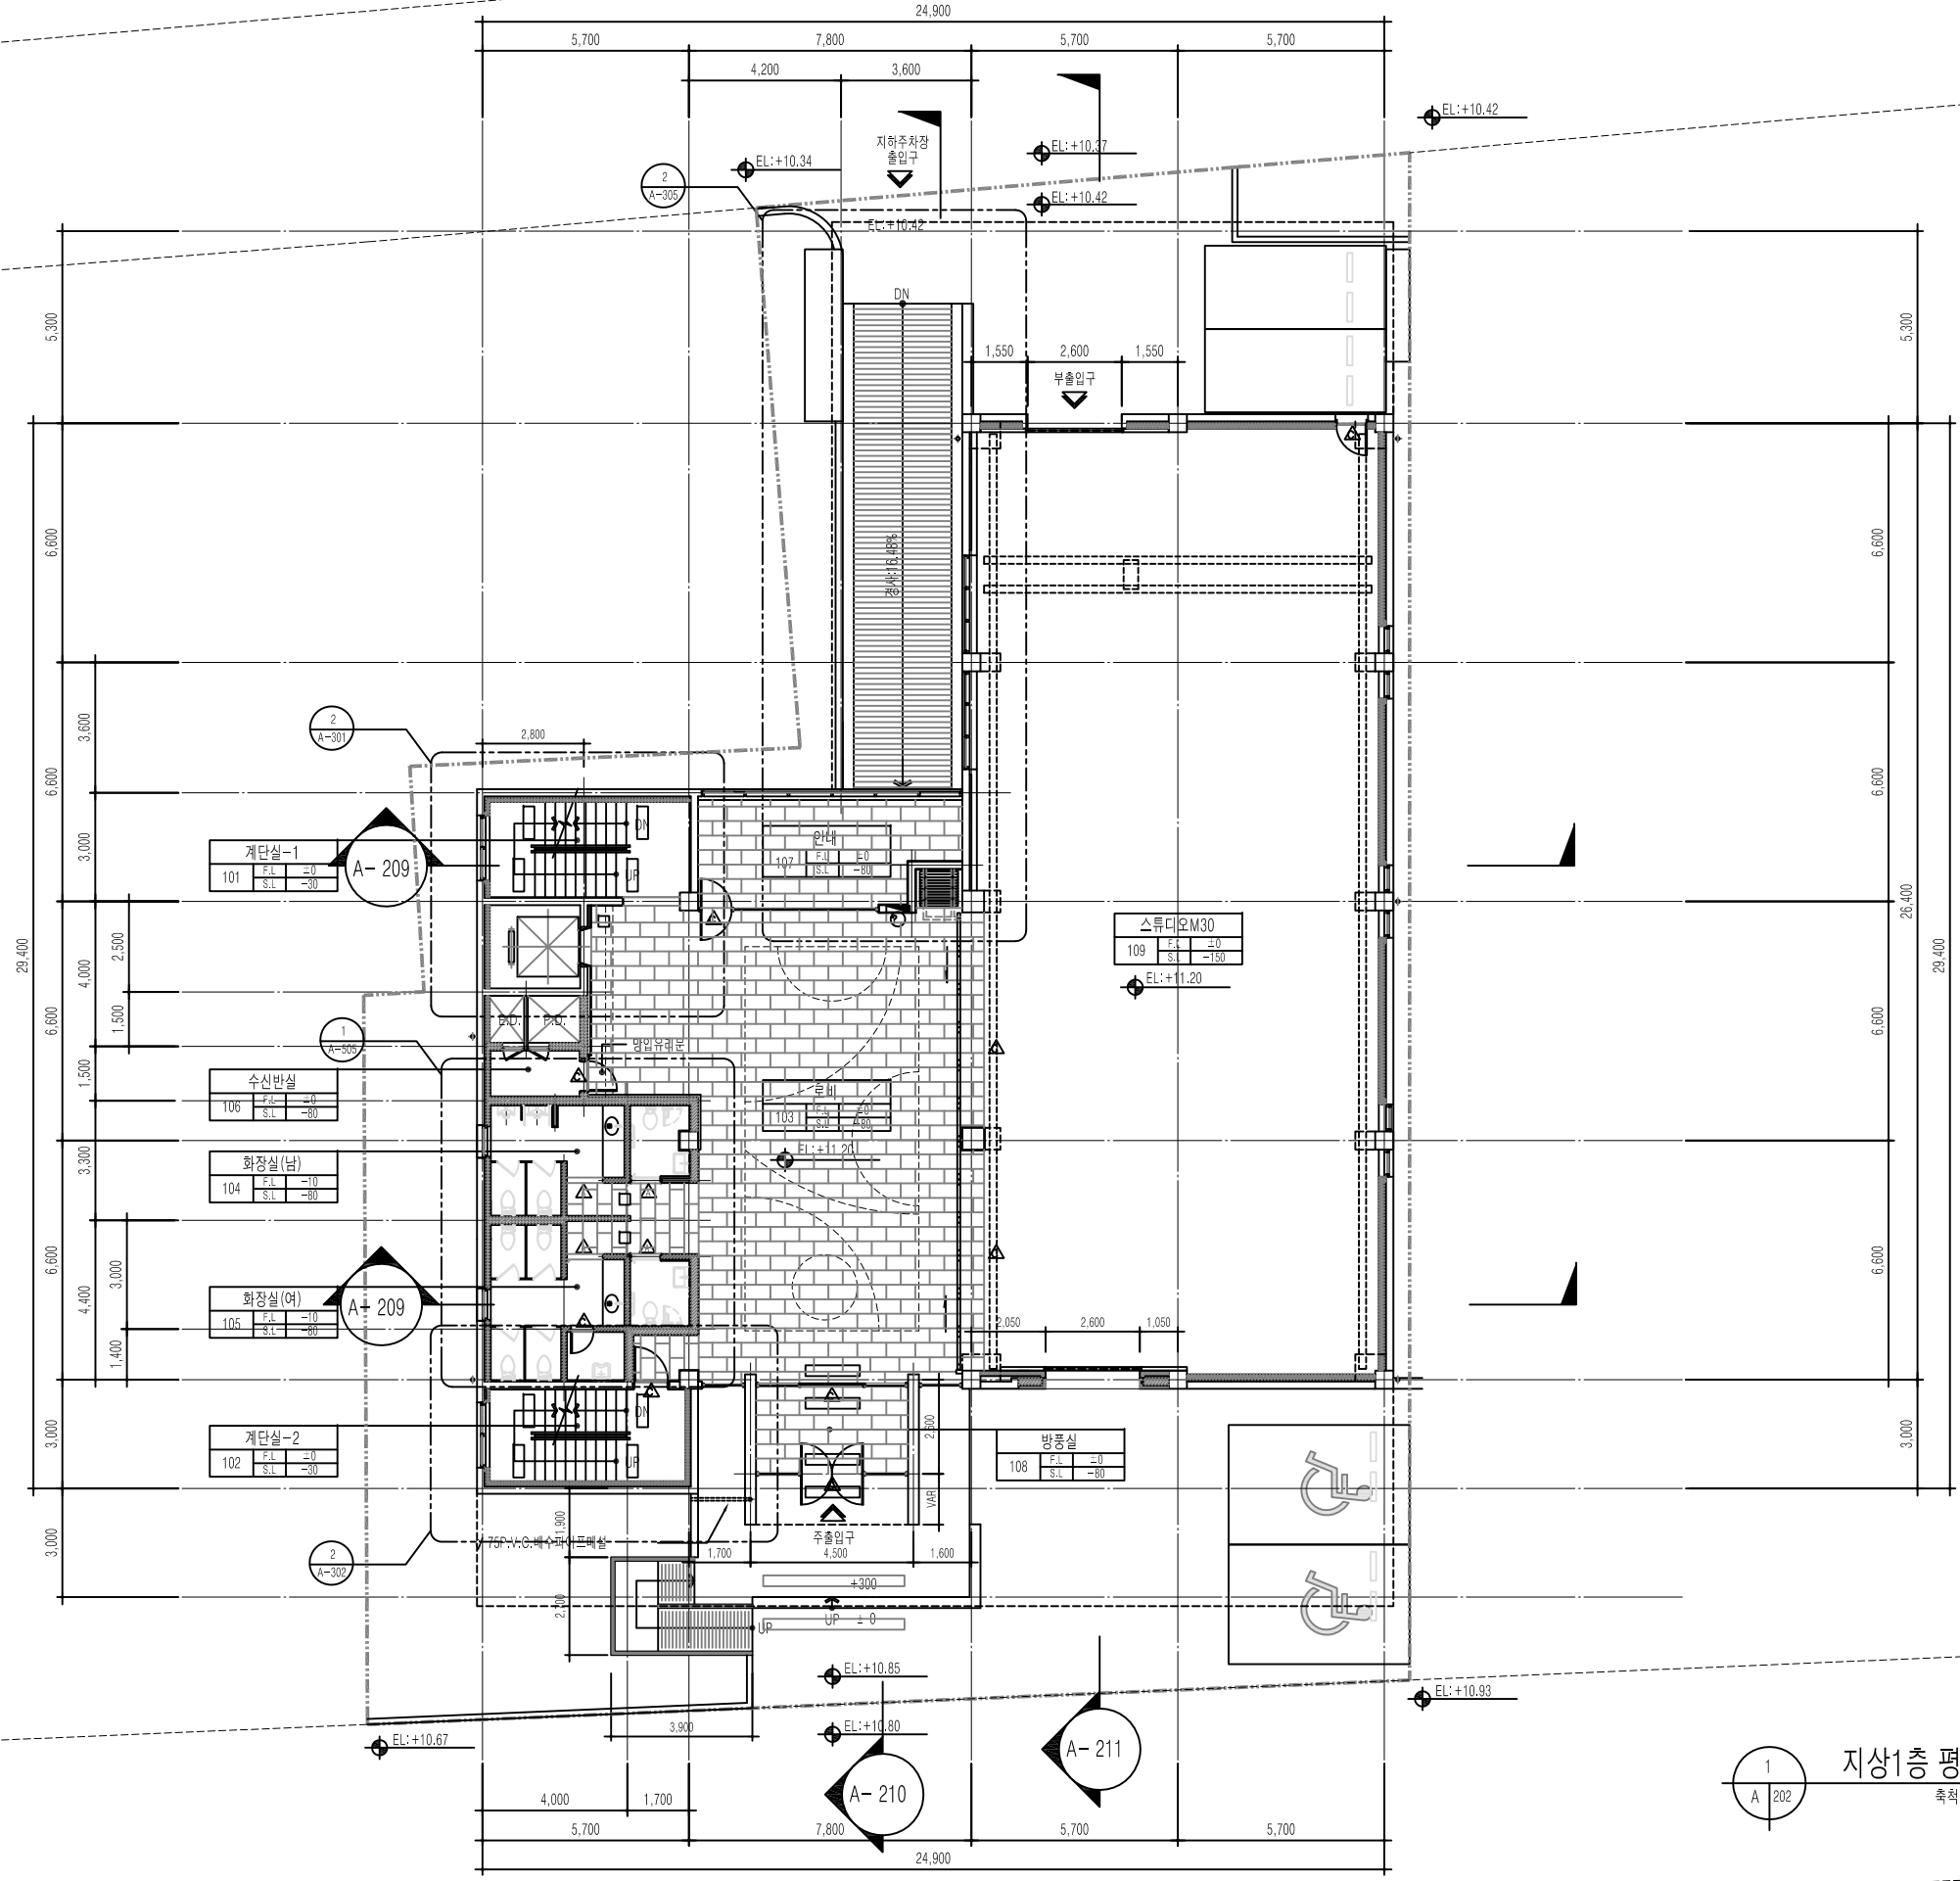

1 지상1층 평면도
A 202
축척: 1/200(100)



사업명
PROJECT TITLE
??? Art Factory ???



특기 사항
NOTE

- NOTE
- 1) GL±0 : EL+00.00 임.
 - 2) [Symbol] : 시멘트 벽돌쌓기
 - 3) [Symbol] : ALC블럭 쌓기
 - 4) [Symbol] : 감공방화문
 - 5) [Symbol] : 소화전 설치위치임.
 - 6) [Symbol] : 방수용 기구충설치 위치임.
 - 7) [Symbol] : 방화셔타설치위치임.
 - 8) [Symbol] : 환기구 설치 위치임.
 - 9) [Symbol] : DRY WALL
 - 10) [Symbol] : 6"보강블럭 치장쌓기

- 재료부호
- 1) [Symbol] : W=150화강석
 - 2) [Symbol] : W=100화강석
 - 3) [Symbol] : W=40 SUS

[Symbol]	090612	창호 사이즈 변경 (3M X 2.5M)
[Symbol]		
[Symbol]		
[Symbol]		

NO. DATE DESCRIPTION

ISSUES & REVISIONS

작성 DRAWN BY	최종진
설계 DESIGNED BY	이성열
검토 CHECKED BY	최형석
승인 APPROVED BY	장연철
일자 DATE	2009. 12



도면명
NAME OF DRAWING

지상1층 평면도

축척 SCALE	A1	1/100
	A3	1/200

도면번호
DRAWING NO.

A - 202

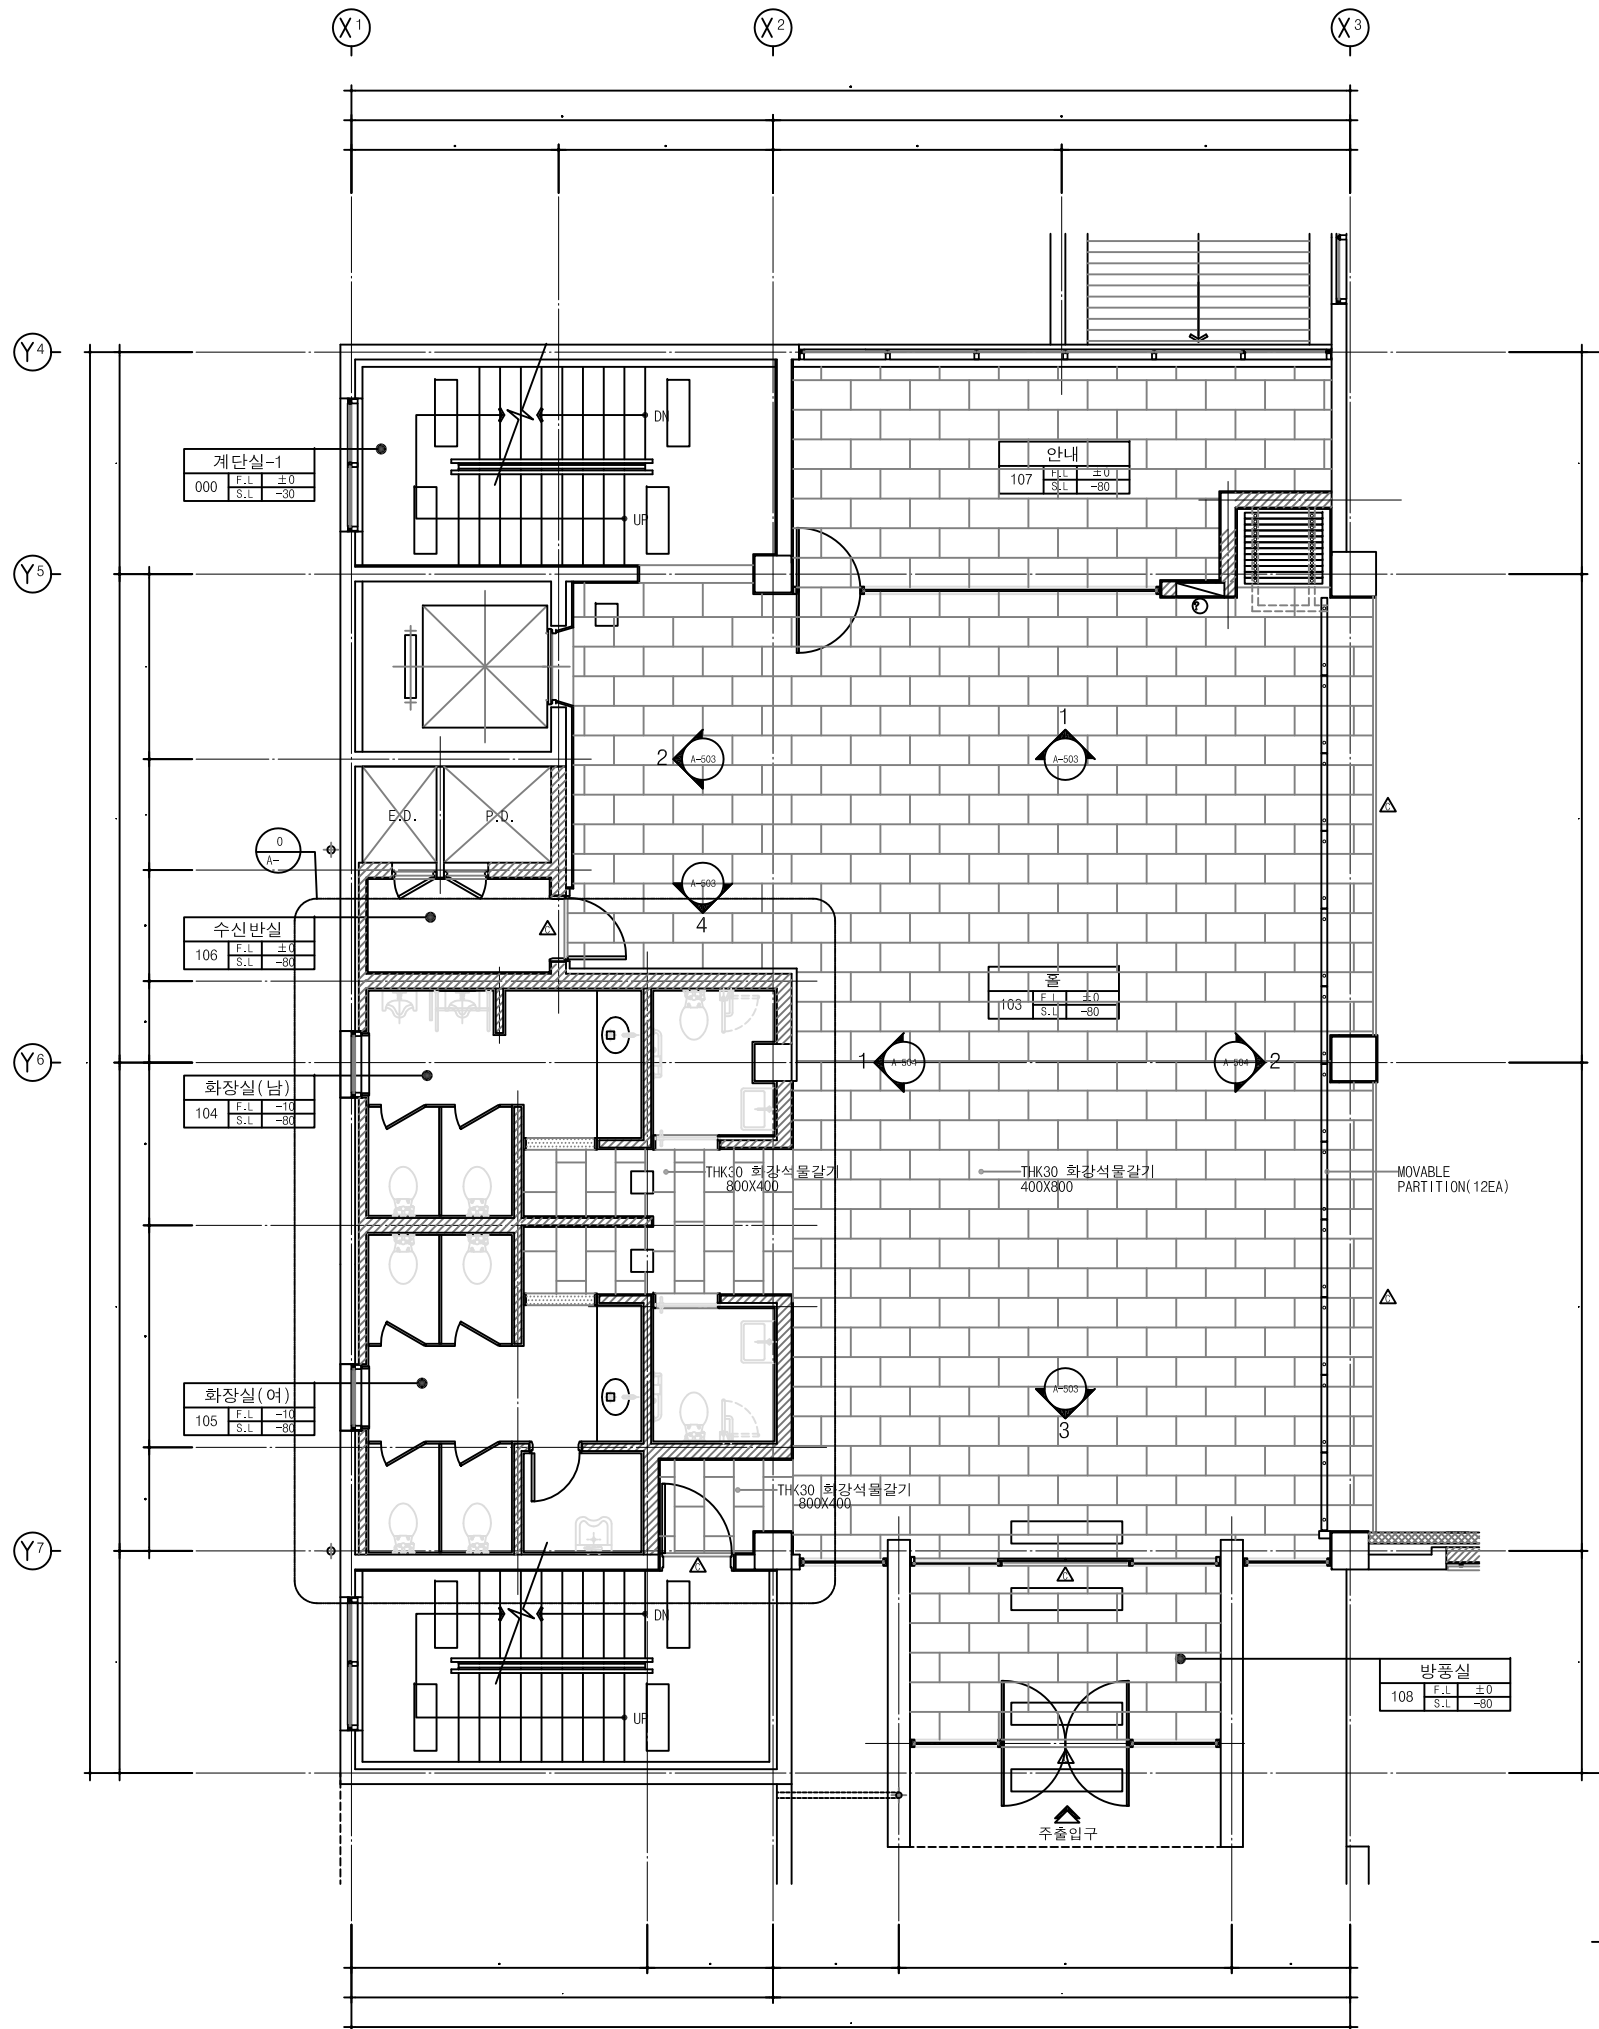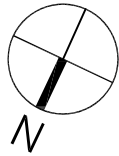

서울특별시
PROJECT TITLE
??? Art Factory ???



- 특기 사항
NOTE
- NOTE
- 1) GL ±0 : EL+00.00 임.
 - 2) [Symbol] : 시멘트 벽돌쌓기
 - 3) [Symbol] : 시멘트 블록쌓기
 - 4) [Symbol] : 감동방화문
 - 5) [Symbol] : 소화전 설치위치임.
 - 6) [Symbol] : 방수용 기구환설치 위치임.
 - 7) [Symbol] : 방화셔터설치위치임.
 - 8) [Symbol] : 환강기 설치 위치임.
 - 9) [Symbol] : DRY WALL
 - 10) [Symbol] : 6"보강블럭 처장쌓기

- 재료부리대
- 1) [Symbol] : W=150화강석
 - 2) [Symbol] : W=100화강석
 - 3) [Symbol] : W=40 SUS

[Symbol]		
[Symbol]		
[Symbol]		
[Symbol]		

NO.	DATE	DESCRIPTION
-----	------	-------------

ISSUES & REVISIONS

작성 DRAWN BY	최 흥 진
설계 DESIGNED BY	이 성 열
상세 CHECKED BY	최 형 석
승인 APPROVED BY	장 연 철

일기
DATE
2009 . 12

도면명
NAME OF DRAWING

지상1층 흡평면도

축척 SCALE	A1	1/50
	A3	1/100

도면번호
DRAWING NO.

[Symbol] A - 501

1 지상1층 흡평면도
A 501 축척 : 1/100(50)



서울특별시
스 | 비 | 보

서울 영등포구
PROJECT TITLE
??? Art Factory ???



《韓》建築師事務所
가람建築
GARAM ARCHITECTS & ASSOCIATES
서울특별시 강남구 삼성동 553-17 유영빌딩
TEL. (02) 511-0361 FAX. (02) 511-0364

특기 사항
NOTE

△		
△		
△		
△		

NO.	DATE	DESCRIPTION
-----	------	-------------

ISSUES & REVISIONS

작성
DRAWN BY 최흥진

설계
DESIGNED BY 이성열

상세
CHECKED BY 최형석

승인
APPROVED BY 장연철

일련
DATE 2009. 12


도면명
NAME OF DRAWING

1층 홀 입면도


축척
SCALE A1 1/50
A3 1/100

도면번호
DRAWING NO.


A - 503

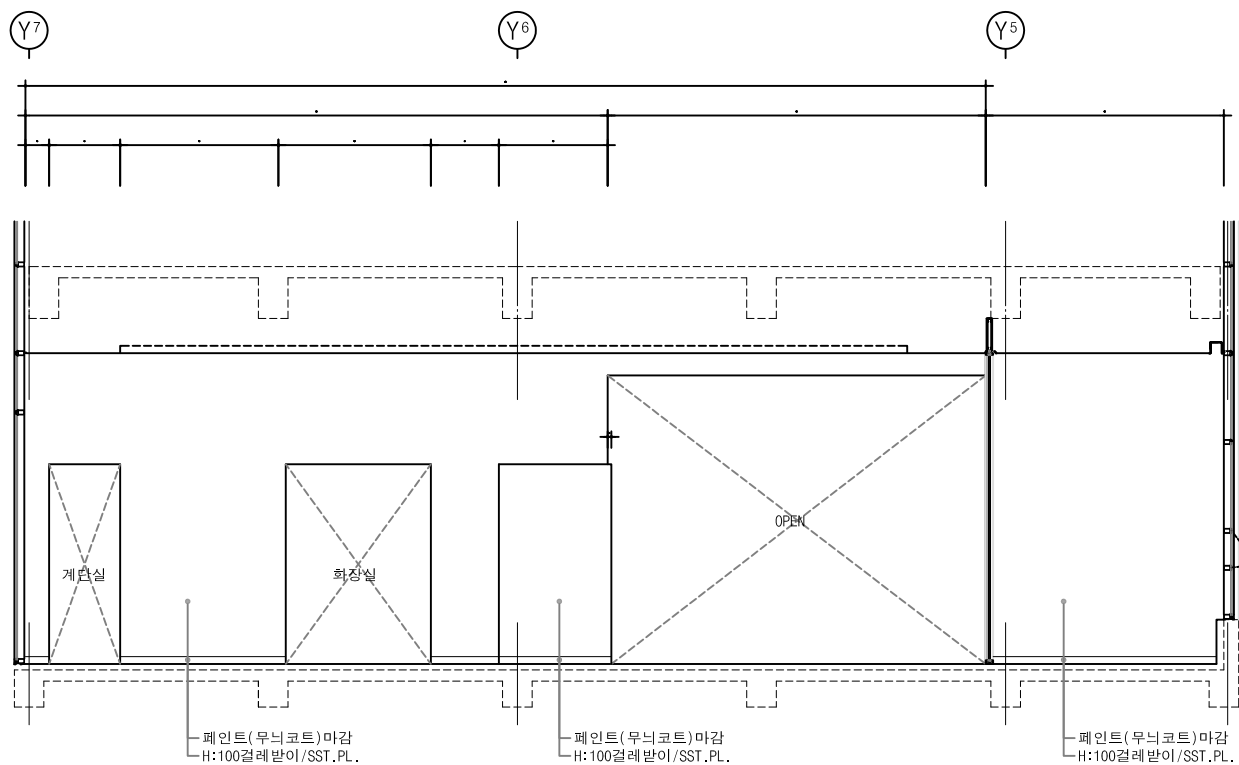


1 1층 홀 입면도
A 503 축척 : 1/100(50)

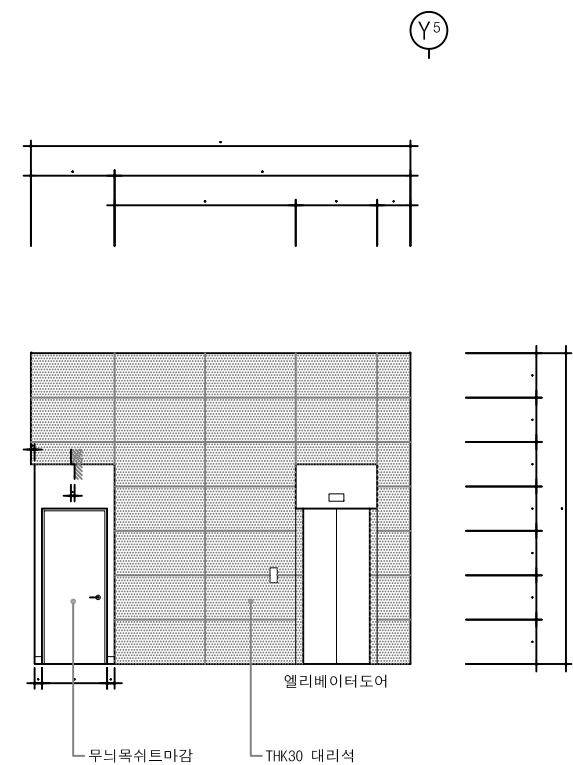

2 1층 홀 입면도
A 503 축척 : 1/100(50)

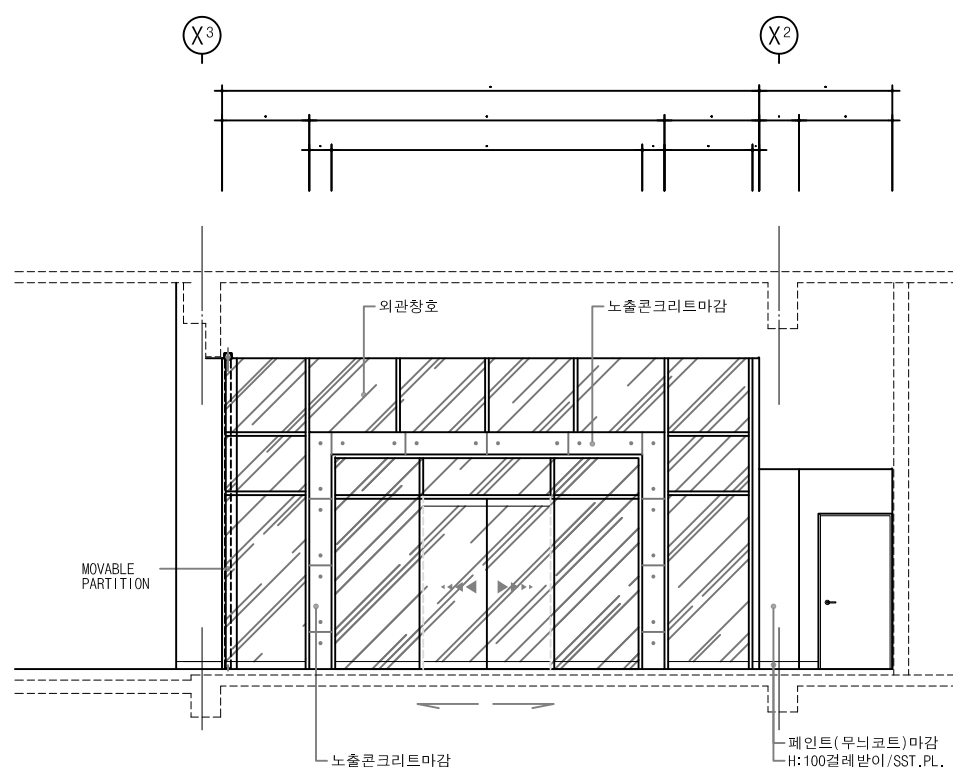

3 1층 홀 입면도
A 503 축척 : 1/100(50)

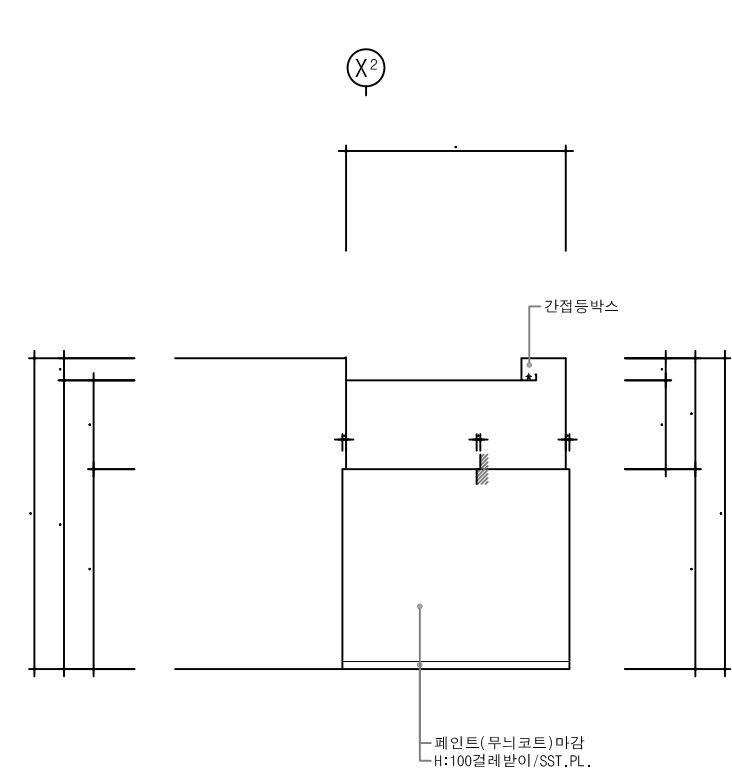

4 1층 홀 입면도
A 503 축척 : 1/100(50)



서울특별시
스 | 비 | 보


사업명
PROJECT TITLE

??? Art Factory ???




《韓》建築師事務所
가람建築
GARAM ARCHITECTS & ASSOCIATES
서울특별시 강남구 신사동 563-17 유영빌D
TEL. (02) 511-0361 FAX. (02) 511-0364

특기 사항
NOTE

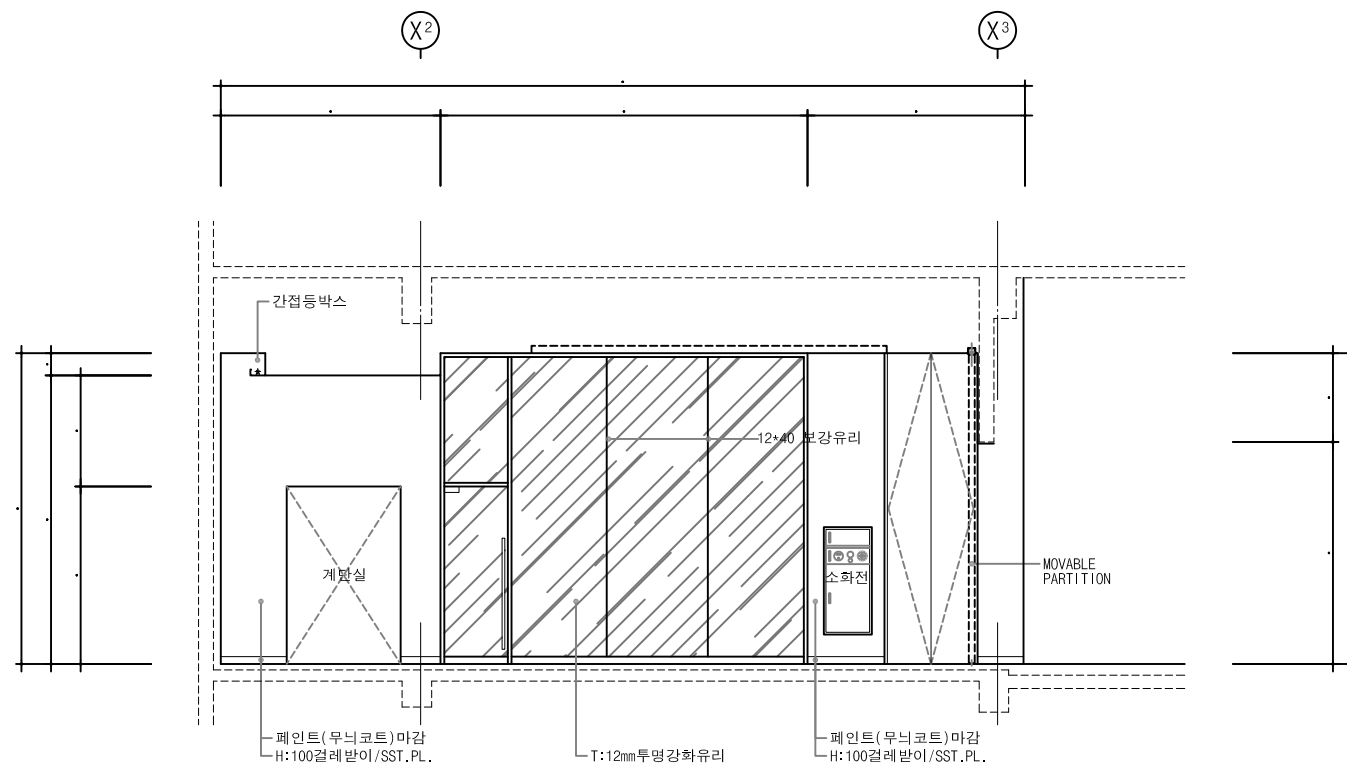

1층 홀 입면도
축척 : 1/100(50)

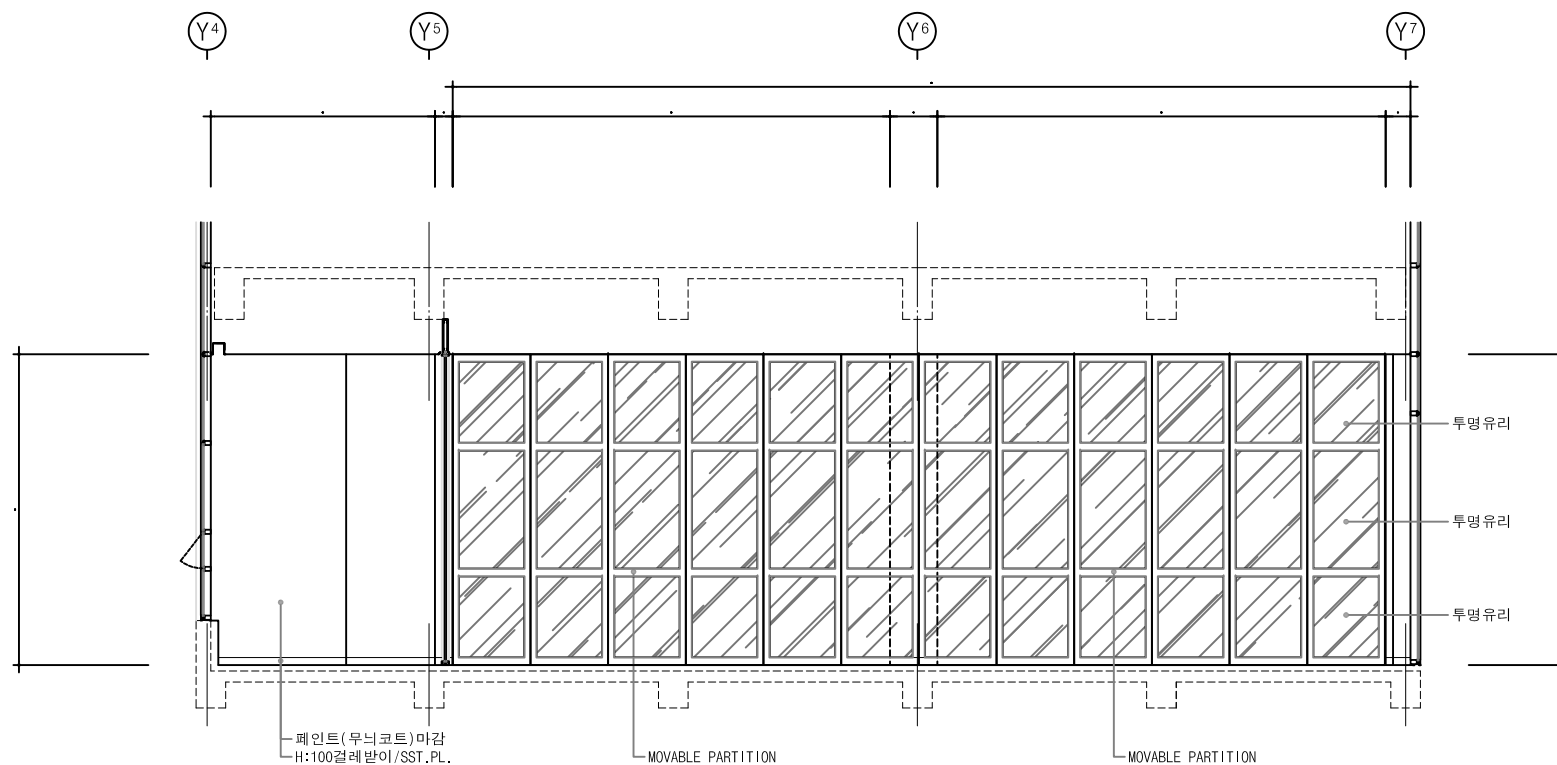

1층 홀 입면도
축척 : 1/100(50)

△		
△		
△		
△		

NO.	DATE	DESCRIPTION
-----	------	-------------

ISSUES & REVISIONS

작성
DRAWN BY 최흥진

설계
DESIGNED BY 이성열

상세
CHECKED BY 최형석

승인
APPROVED BY 장연철

일
DATE 2009. 12

도면명
NAME OF DRAWING

1층 홀 입면도

축척
SCALE A1 1/50

A3 1/100

도면번호
DRAWING NO.

A - 504

A - 504